Rysunek pogladowy wstepny

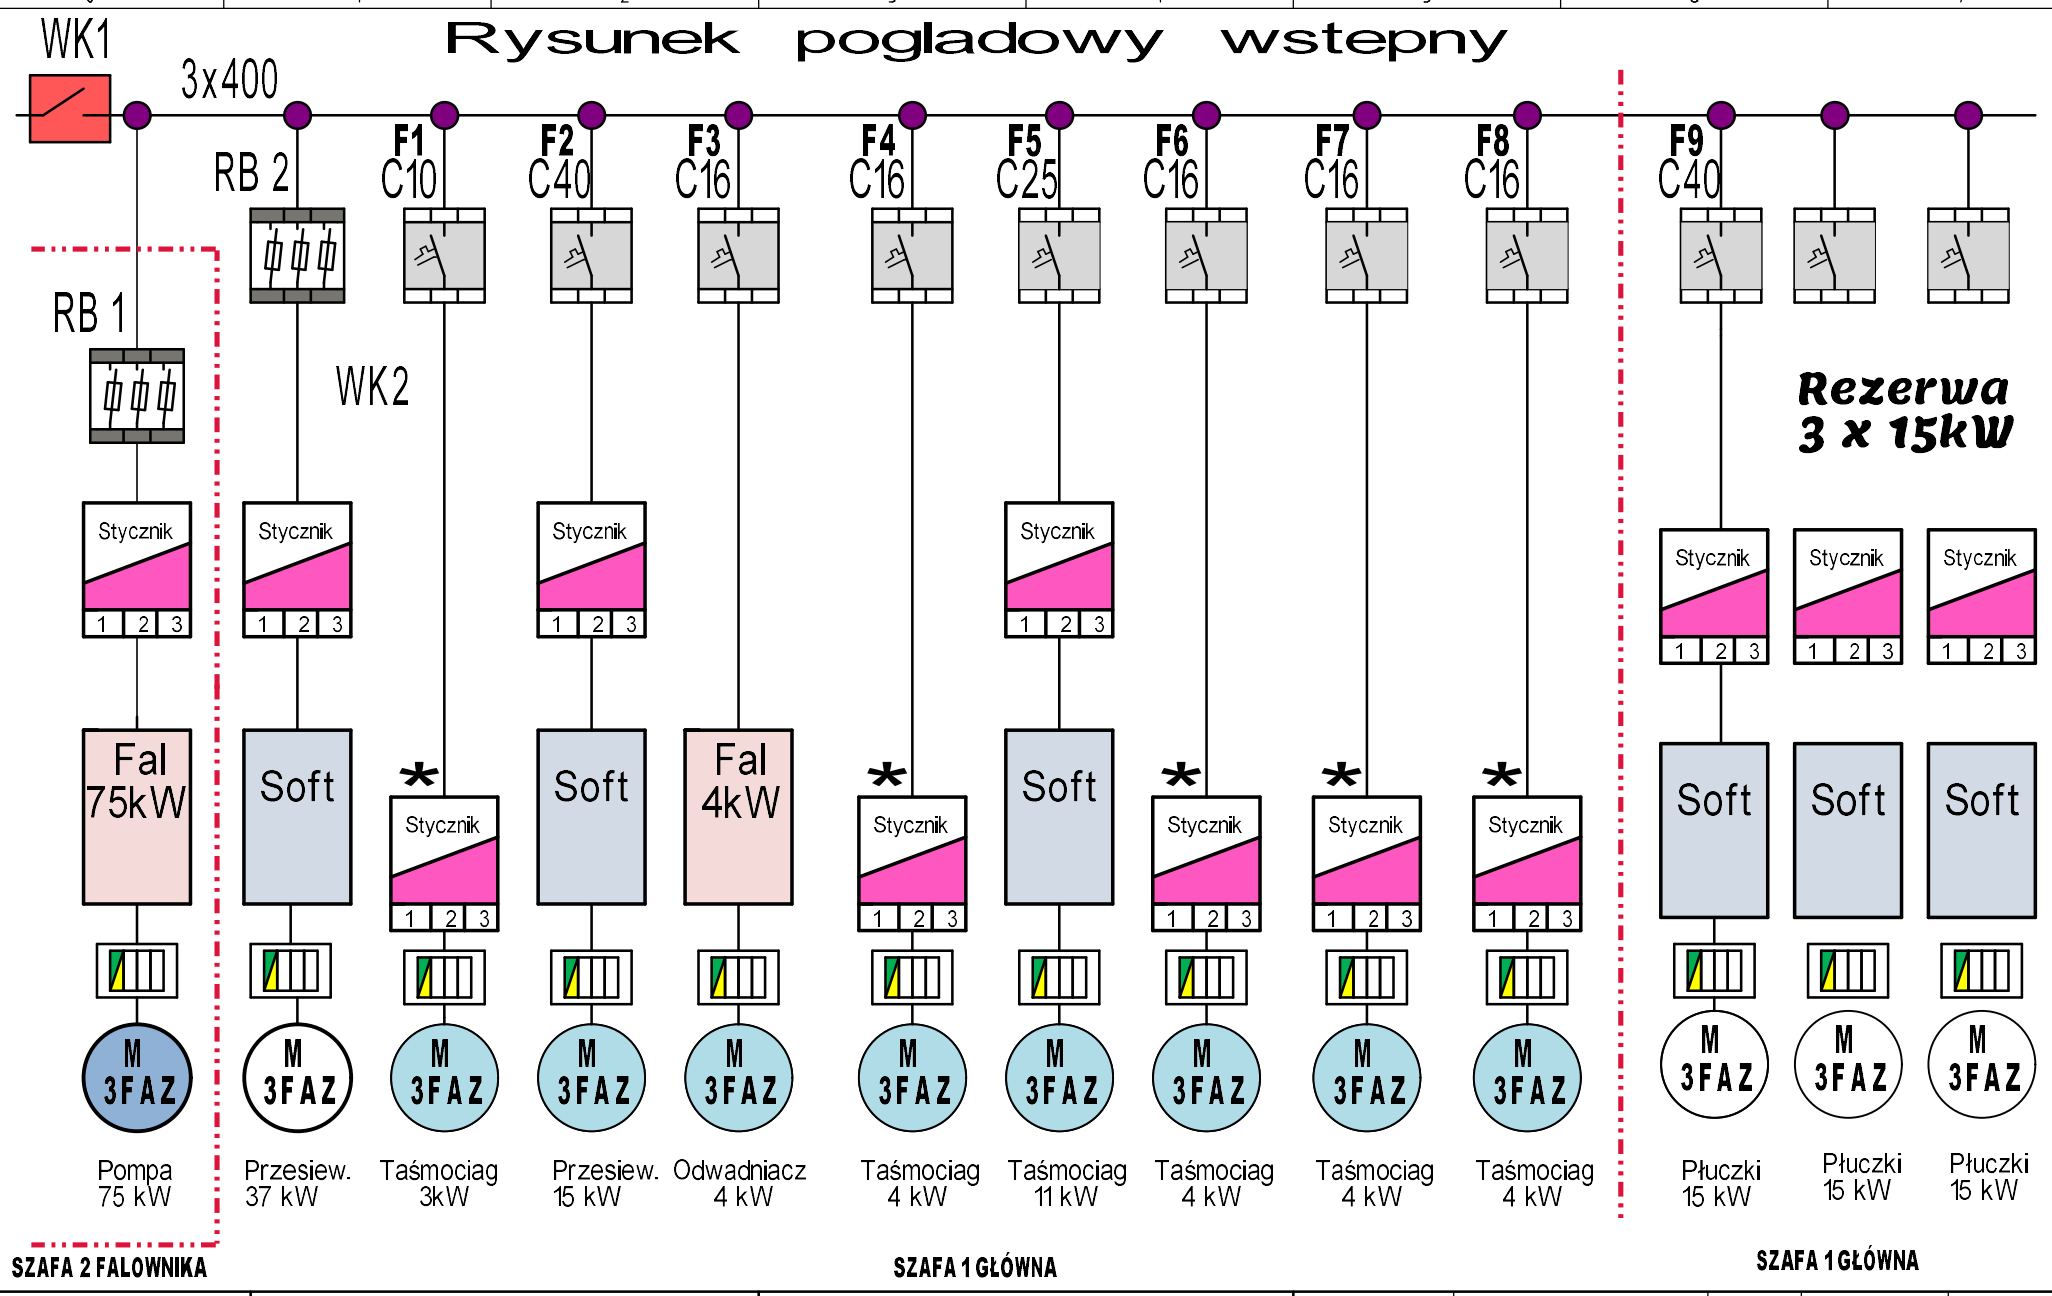

SSD-Service	Nowe Golębiewko 2	Nowa szafa 3 * Możliwe zastosowanie falownika zamiast stycznika	Project: Amadeusz	Drawing no.:	Init.:	Rev.:	Sheet: 5
			Date: 19.06.2020	Function:	Location:	Total sheets: 5	Next sheet: